


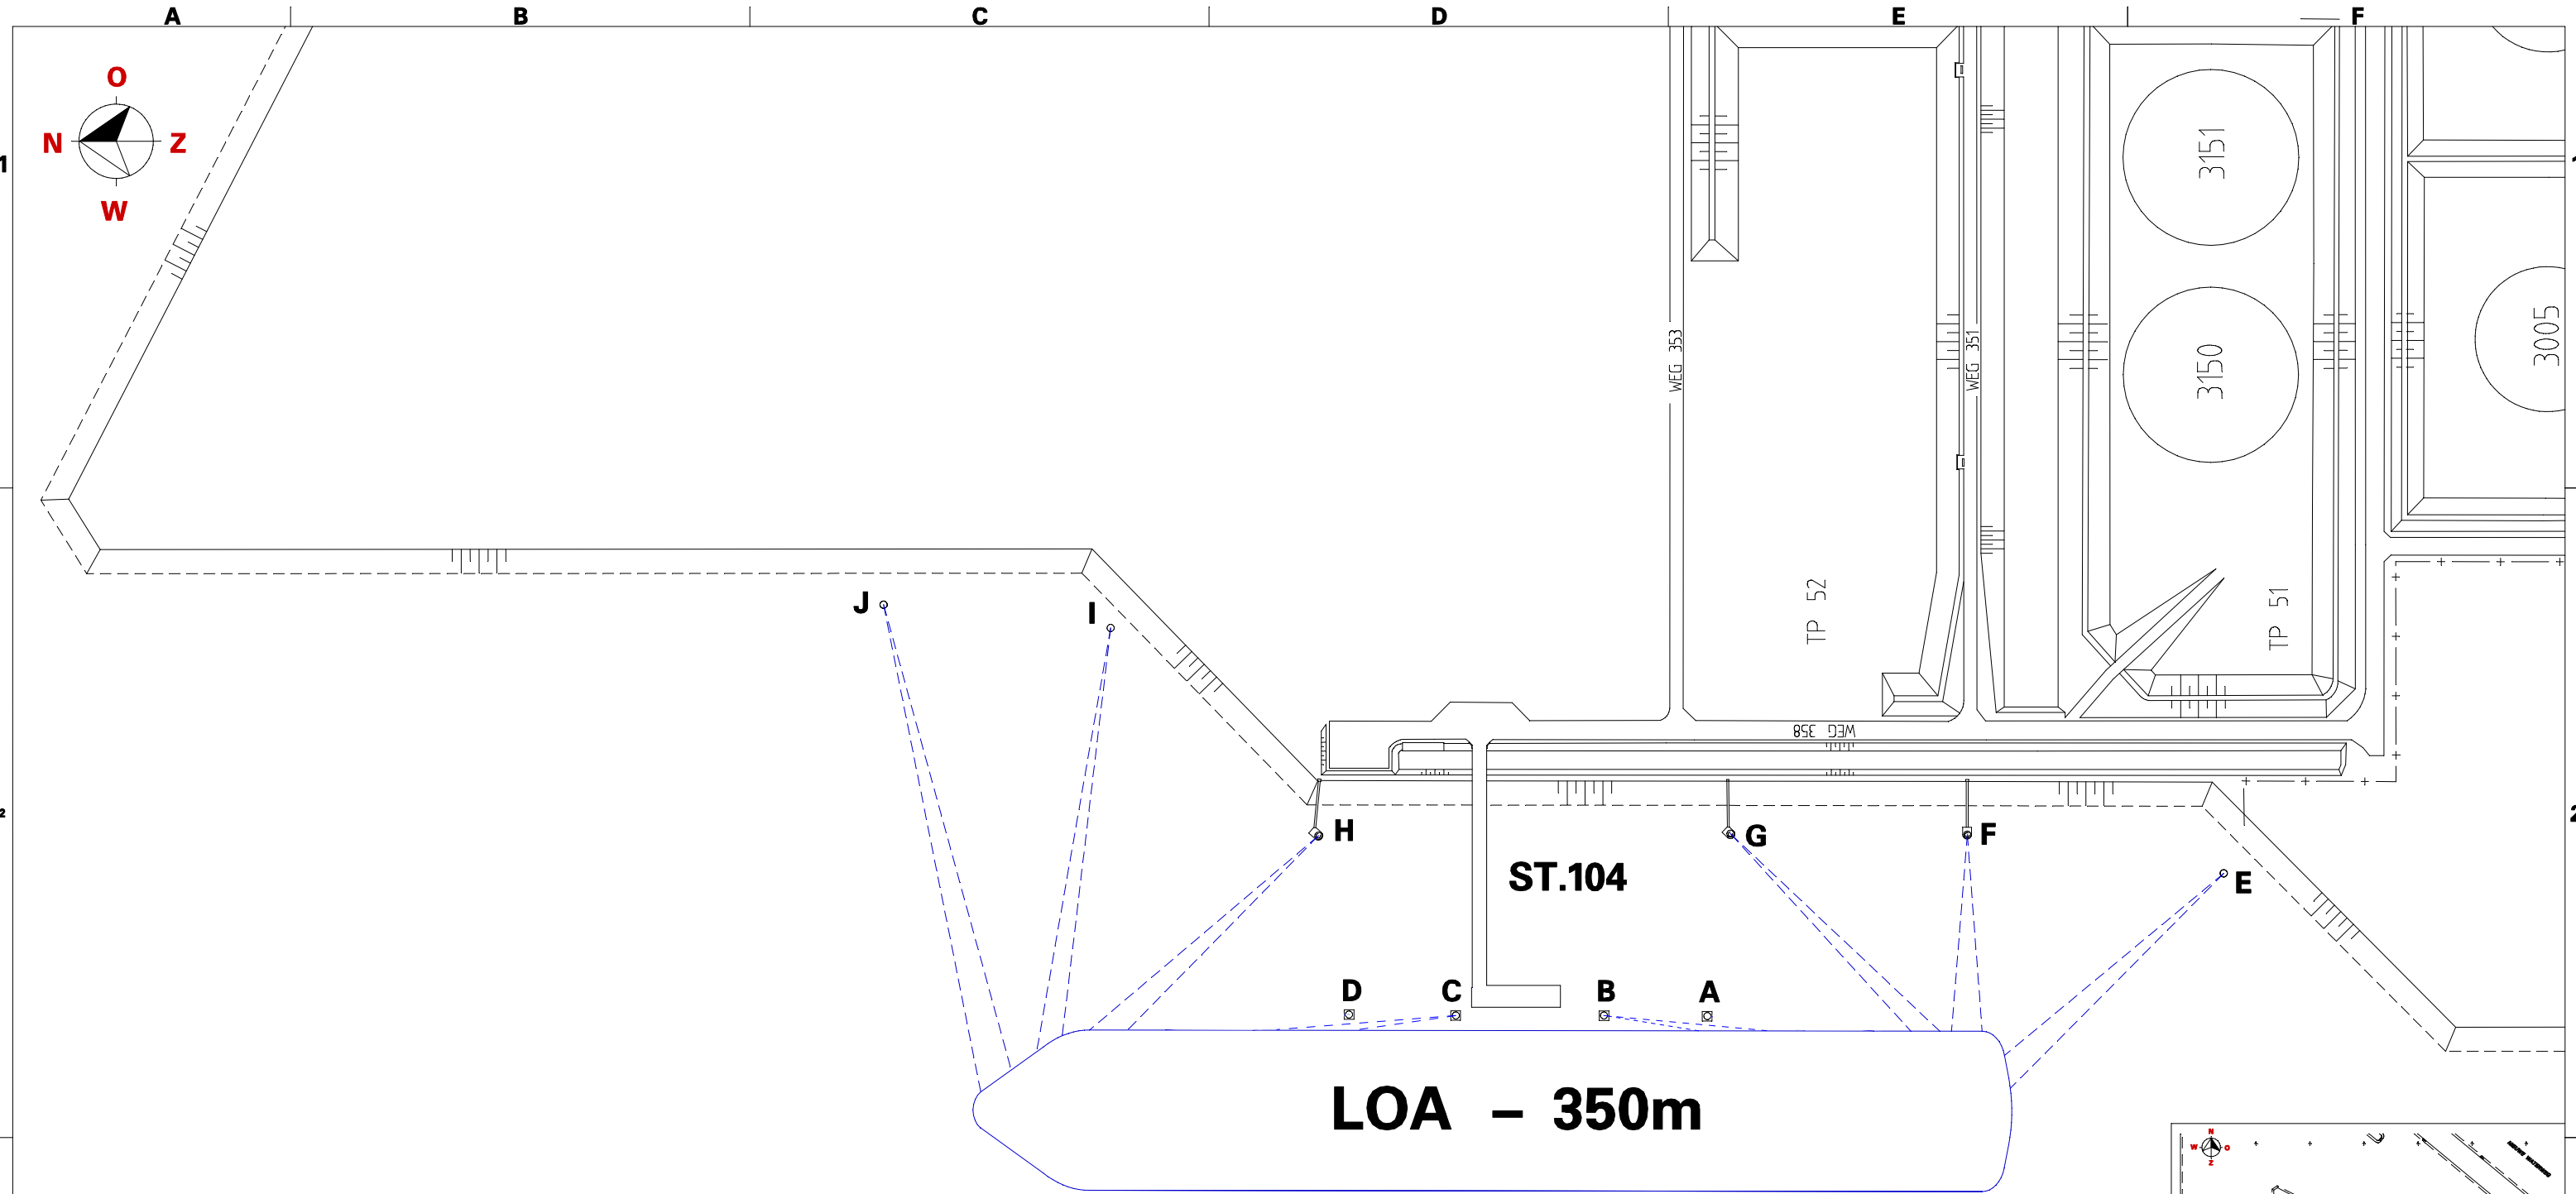


MOORING PLAN JETTY 104
350,000 DWT VESSEL

BOLLARD	BOLLARD CAPACITY	TYPE LINE
104-A	2x 100 ton	STERNLINE
104-B	2x 100 ton	SPRINGLINE
104-C	2x 100 ton	SPRINGLINE
104-D	2x 100 ton	SPRINGLINE
104-E	2x 100 ton	STERNLINE
104-F	2x 100 ton	STERNLINE
104-G	2x 100 ton	STERNLINE
104-H	2x 100 ton	BOWLINE
104-I	2x 100 ton	BOWLINE
104-J	2x 100 ton	BOWLINE

NOTES:

- MAX. 1 LINE PER QUICK RELEASE HOOK
- NO MORE THAN 2 LINES PER BOLLARD
- MINIMUM MOORING REQUIREMENTS:
 - SHIPS < 10,000 DWT: 2 HEAD- AND STERNLINES, 2 SPRINGLINES FWD AND AFT
 - SHIPS < 25,000 DWT: 3 HEAD- AND STERNLINES, 2 SPRINGLINES FWD AND AFT
 - SHIPS > 25,000 DWT: 4 HEAD- AND STERNLINES, 2 SPRINGLINES FWD AND AFT

BENELUX HAVEN

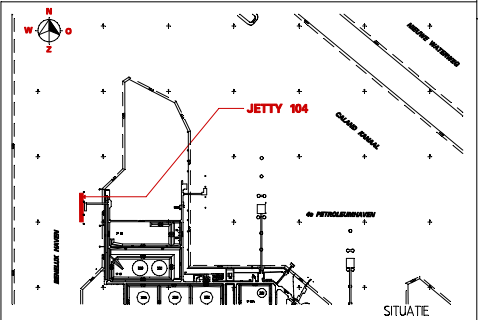

REVISIONS				
REV.	DATE	DESCRIPTION	BY	APP.
D	07-11-2025	AS BUILT FOR 010-10874		DMS 7482
C	01-08-2016	OPNIEUW GETEKEND		DMS 746
for systems and identification systems				
DTP 310039 CPL mechanical		PL -	dat. RDM	best. tekening
DTP 310039 CPL instrumentation		plant	REU	SCALE
DTP 310039 CPL electrical		unit	1:100	format
		val. RELU-RELUZ	subgr. ES	REL. NR.
MOORING PLAN JETTY 104 FOR VESSELS OF 350m LENGTH				
reference	drawing	R-0535235	SHEET 1 of 1	REVISE
	drawing		R 0807529	D
De afmeting is verhoogd voor afmeting van de 
Shell Nederland Raff./Chemie b.v.				

