


HOLLANDSCH DIEP

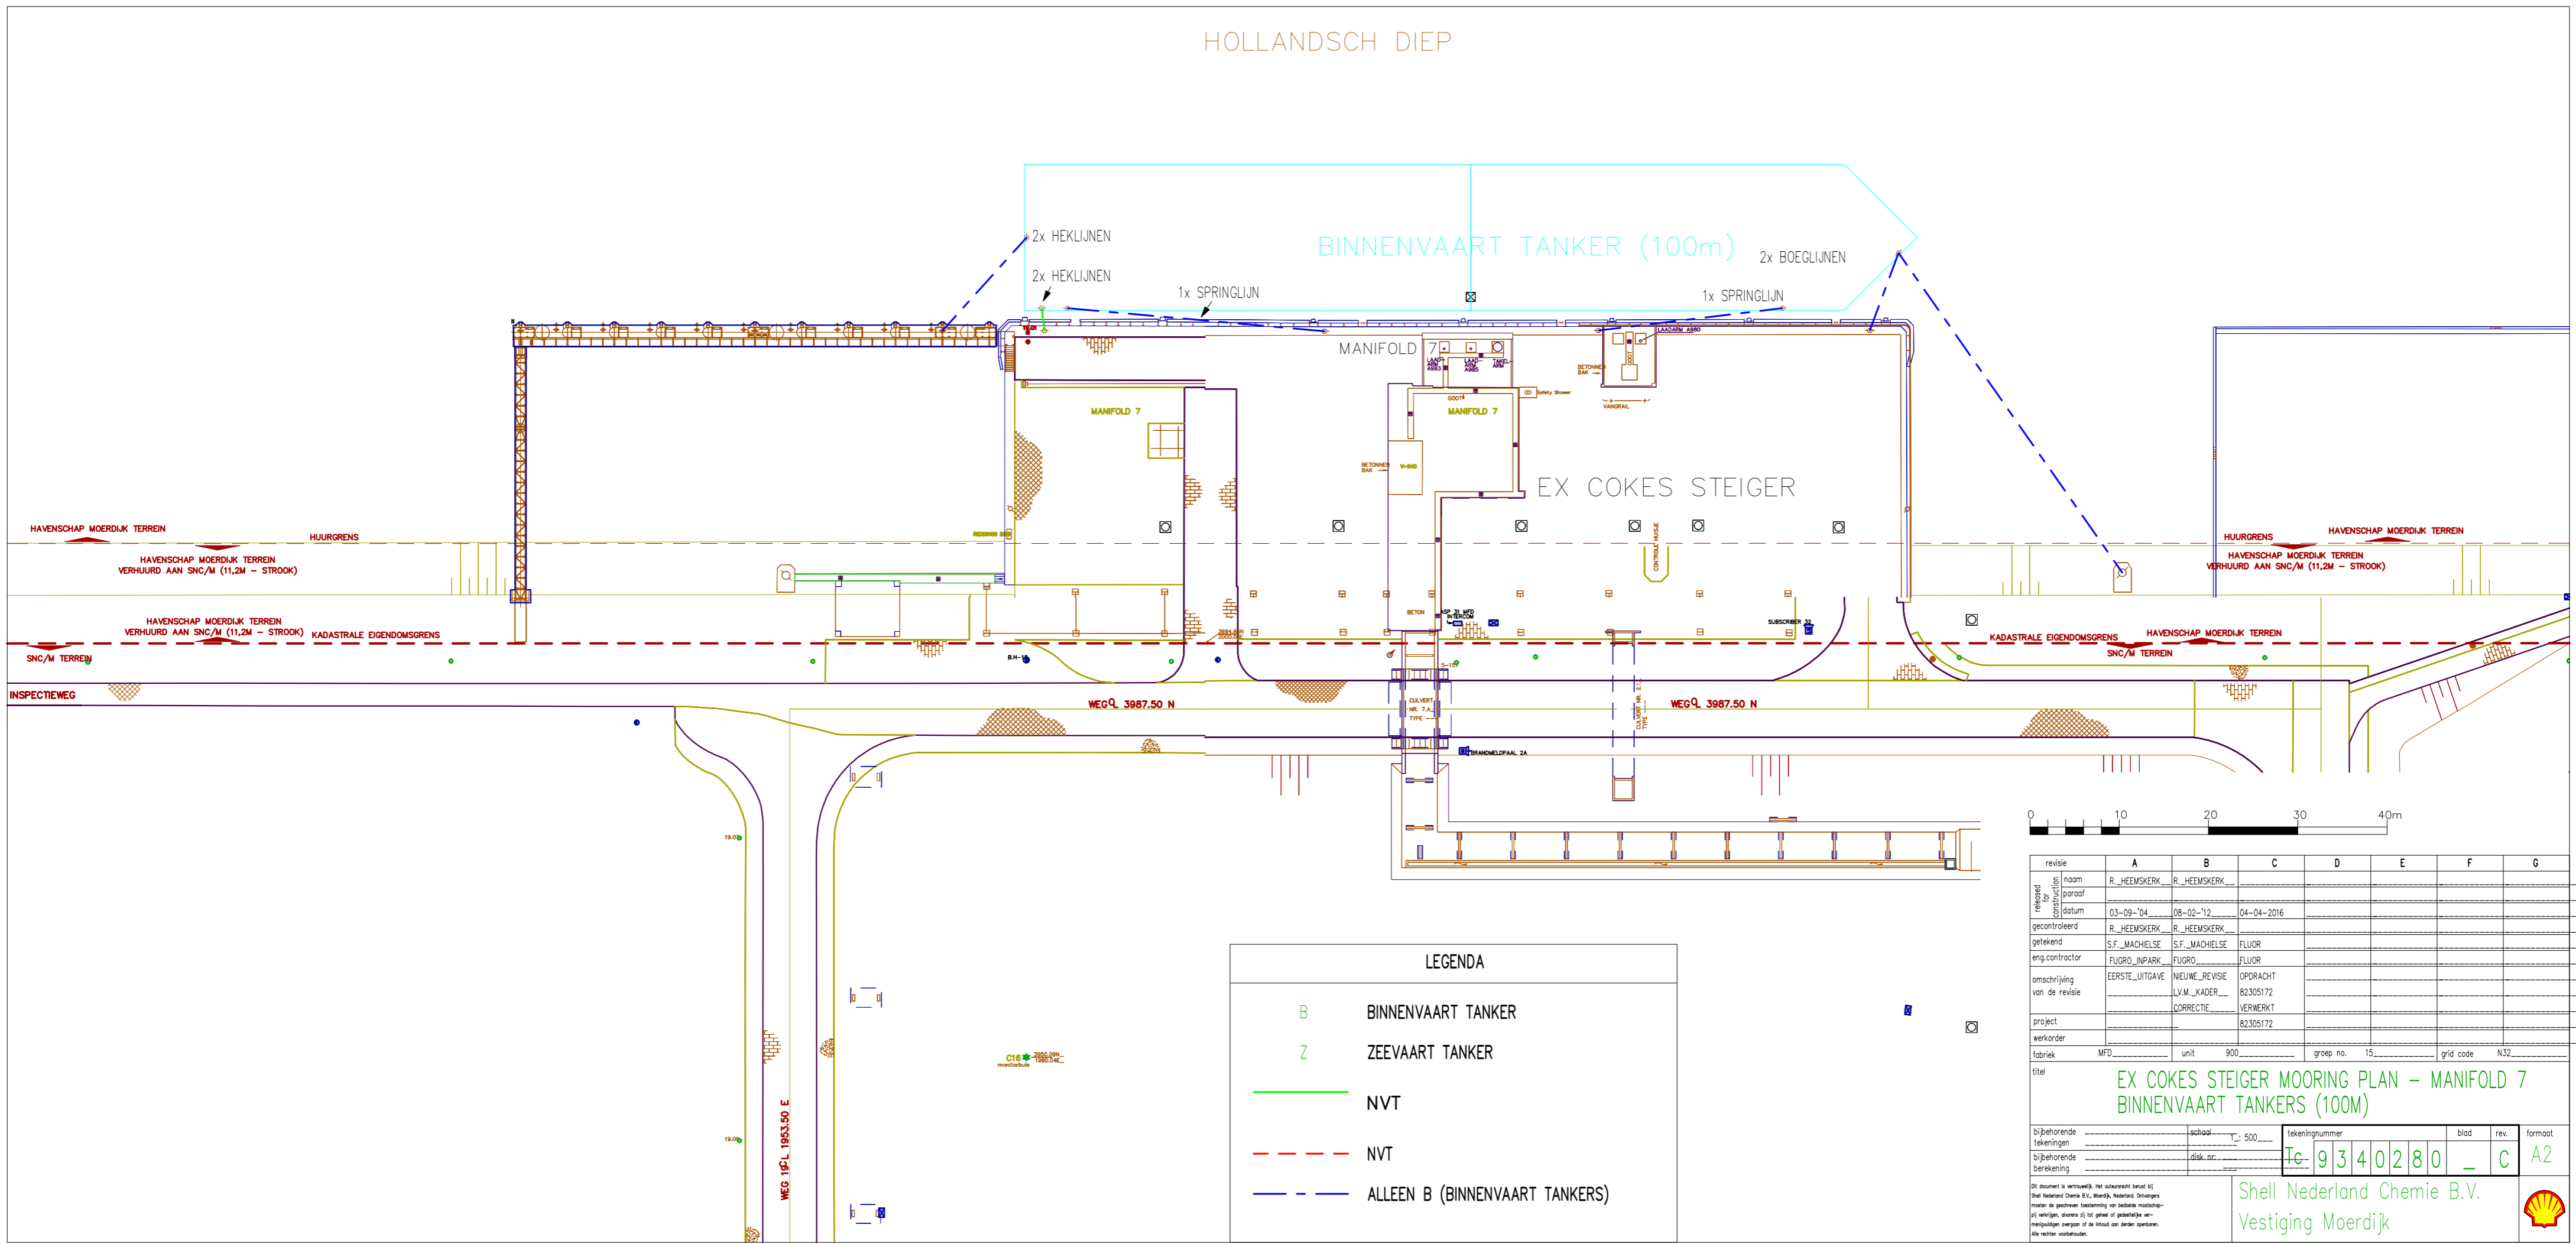


BINNENVAART TANKER (100m)

EX COKES STEIGER

LEGENDA

- B BINNENVAART TANKER
- Z ZEEVAART TANKER
- NVT
- - - NVT
- - - ALLEEN B (BINNENVAART TANKERS)

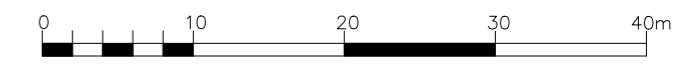

revisie	A	B	C	D	E	F	G
naam	R._HEEMSKERK	R._HEEMSKERK					
paraaf							
datum	03-09-'04	08-02-'12	04-04-2016				
gecontroleerd	R._HEEMSKERK	R._HEEMSKERK					
getekend	S.F._MACHELSE	S.F._MACHELSE	FLUIOR				
eng.contractor	FLUIOR_INPARK	FLUIOR					
omschrijving	EERSTE UITGAVE	NIJWE REVISIE	OPDRACHT				
van de revisie		LVM_KADER	82305172				
project		CORRECTIE	VERMERKT				
werkorder			82305172				
fabriek	MFD	unit	900	groep no.	15	grid code	N32

EX COKES STEIGER MOORING PLAN – MANIFOLD 7
BINNENVAART TANKERS (100M)

bijbehorende tekeningen	schaal	T: 500	tekeningsnummer	blad	rev.	formaat
bijbehorende berekening	disk. nr.		Te 9340280	C		A2

Shell Nederland Chemie B.V.
Vestiging Moerdijk